


ak  
nencacji  
kuznej  
i i Katastru

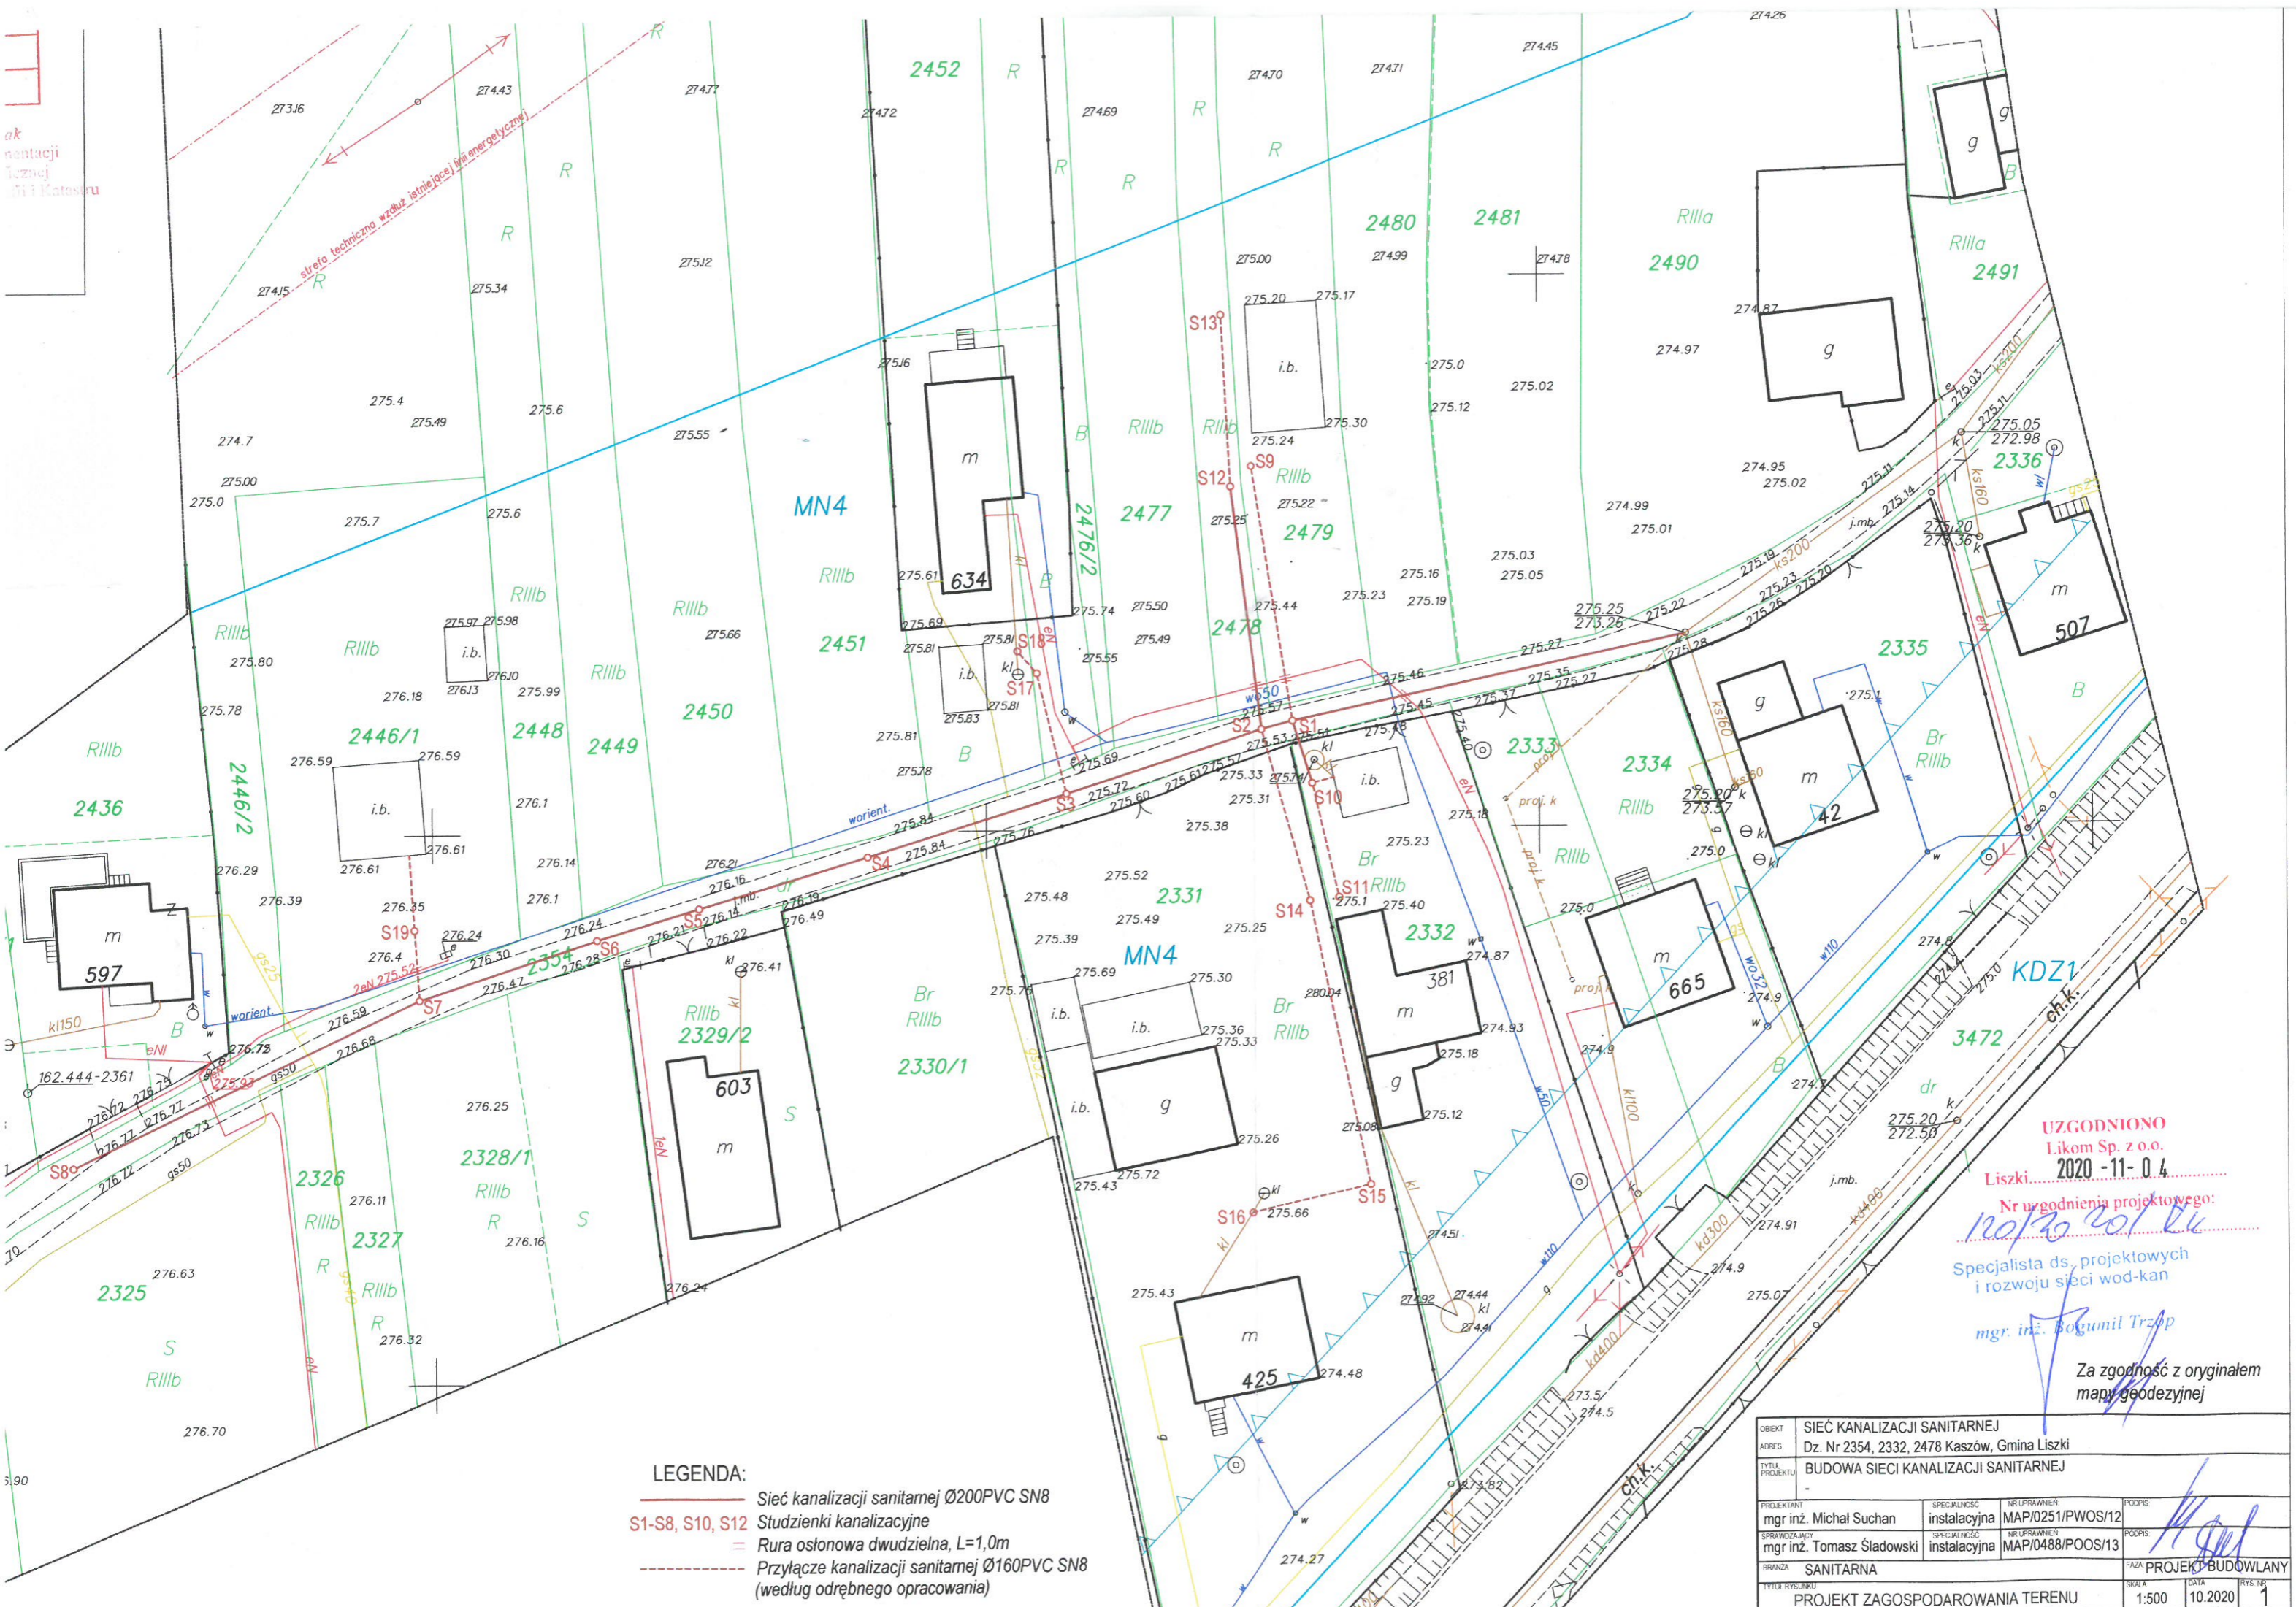

**UZGODNIONO**  
Likom Sp. z o.o.  
Liszki... 2020 - 11 - 0 4  
Nr uzgodnienia projektowego:  
*120/30/201/ku*  
Specjalista ds. projektowych  
i rozwoju sieci wod-kan  
mgr inż. Bogumił Trzyp

Za zgodność z oryginałem  
mapy geodezyjnej

**LEGENDA:**  
 — Sieć kanalizacji sanitarnej Ø200PVC SN8  
 S1-S8, S10, S12 Studzienki kanalizacyjne  
 = Rura osłonowa dwudzielna, L=1,0m  
 - - - - - Przyłącze kanalizacji sanitarnej Ø160PVC SN8  
 (według odrębnego opracowania)

OBIEKT	SIEĆ KANALIZACJI SANITARNEJ		
ADRES	Dz. Nr 2354, 2332, 2478 Kaszów, Gmina Liszki		
TYTUŁ PROJEKTU	BUDOWA SIECI KANALIZACJI SANITARNEJ		
PROJEKTANT	SPECJALNOŚĆ	NR UPRAWNIEN	PODPS
mgr inż. Michał Suchan	instalacyjna	MAP/0251/PWOS/12	<i>M Suchan</i>
SPRAWDZAJĄCY	SPECJALNOŚĆ	NR UPRAWNIEN	PODPS
mgr inż. Tomasz Śladowski	instalacyjna	MAP/0488/POOS/13	<i>T Śladowski</i>
BRANŻA	SANITARNA		
TYTUŁ RYSUNKU	SKALA	DATA	RYS. NR
PROJEKT ZAGOSPODAROWANIA TERENU	1:500	10.2020	1